


PLANTA PAVTO, TÉRREO  
ESCALA 1:100

AVENIDA CELSO PORFÍRIO MACHADO Nº 1520

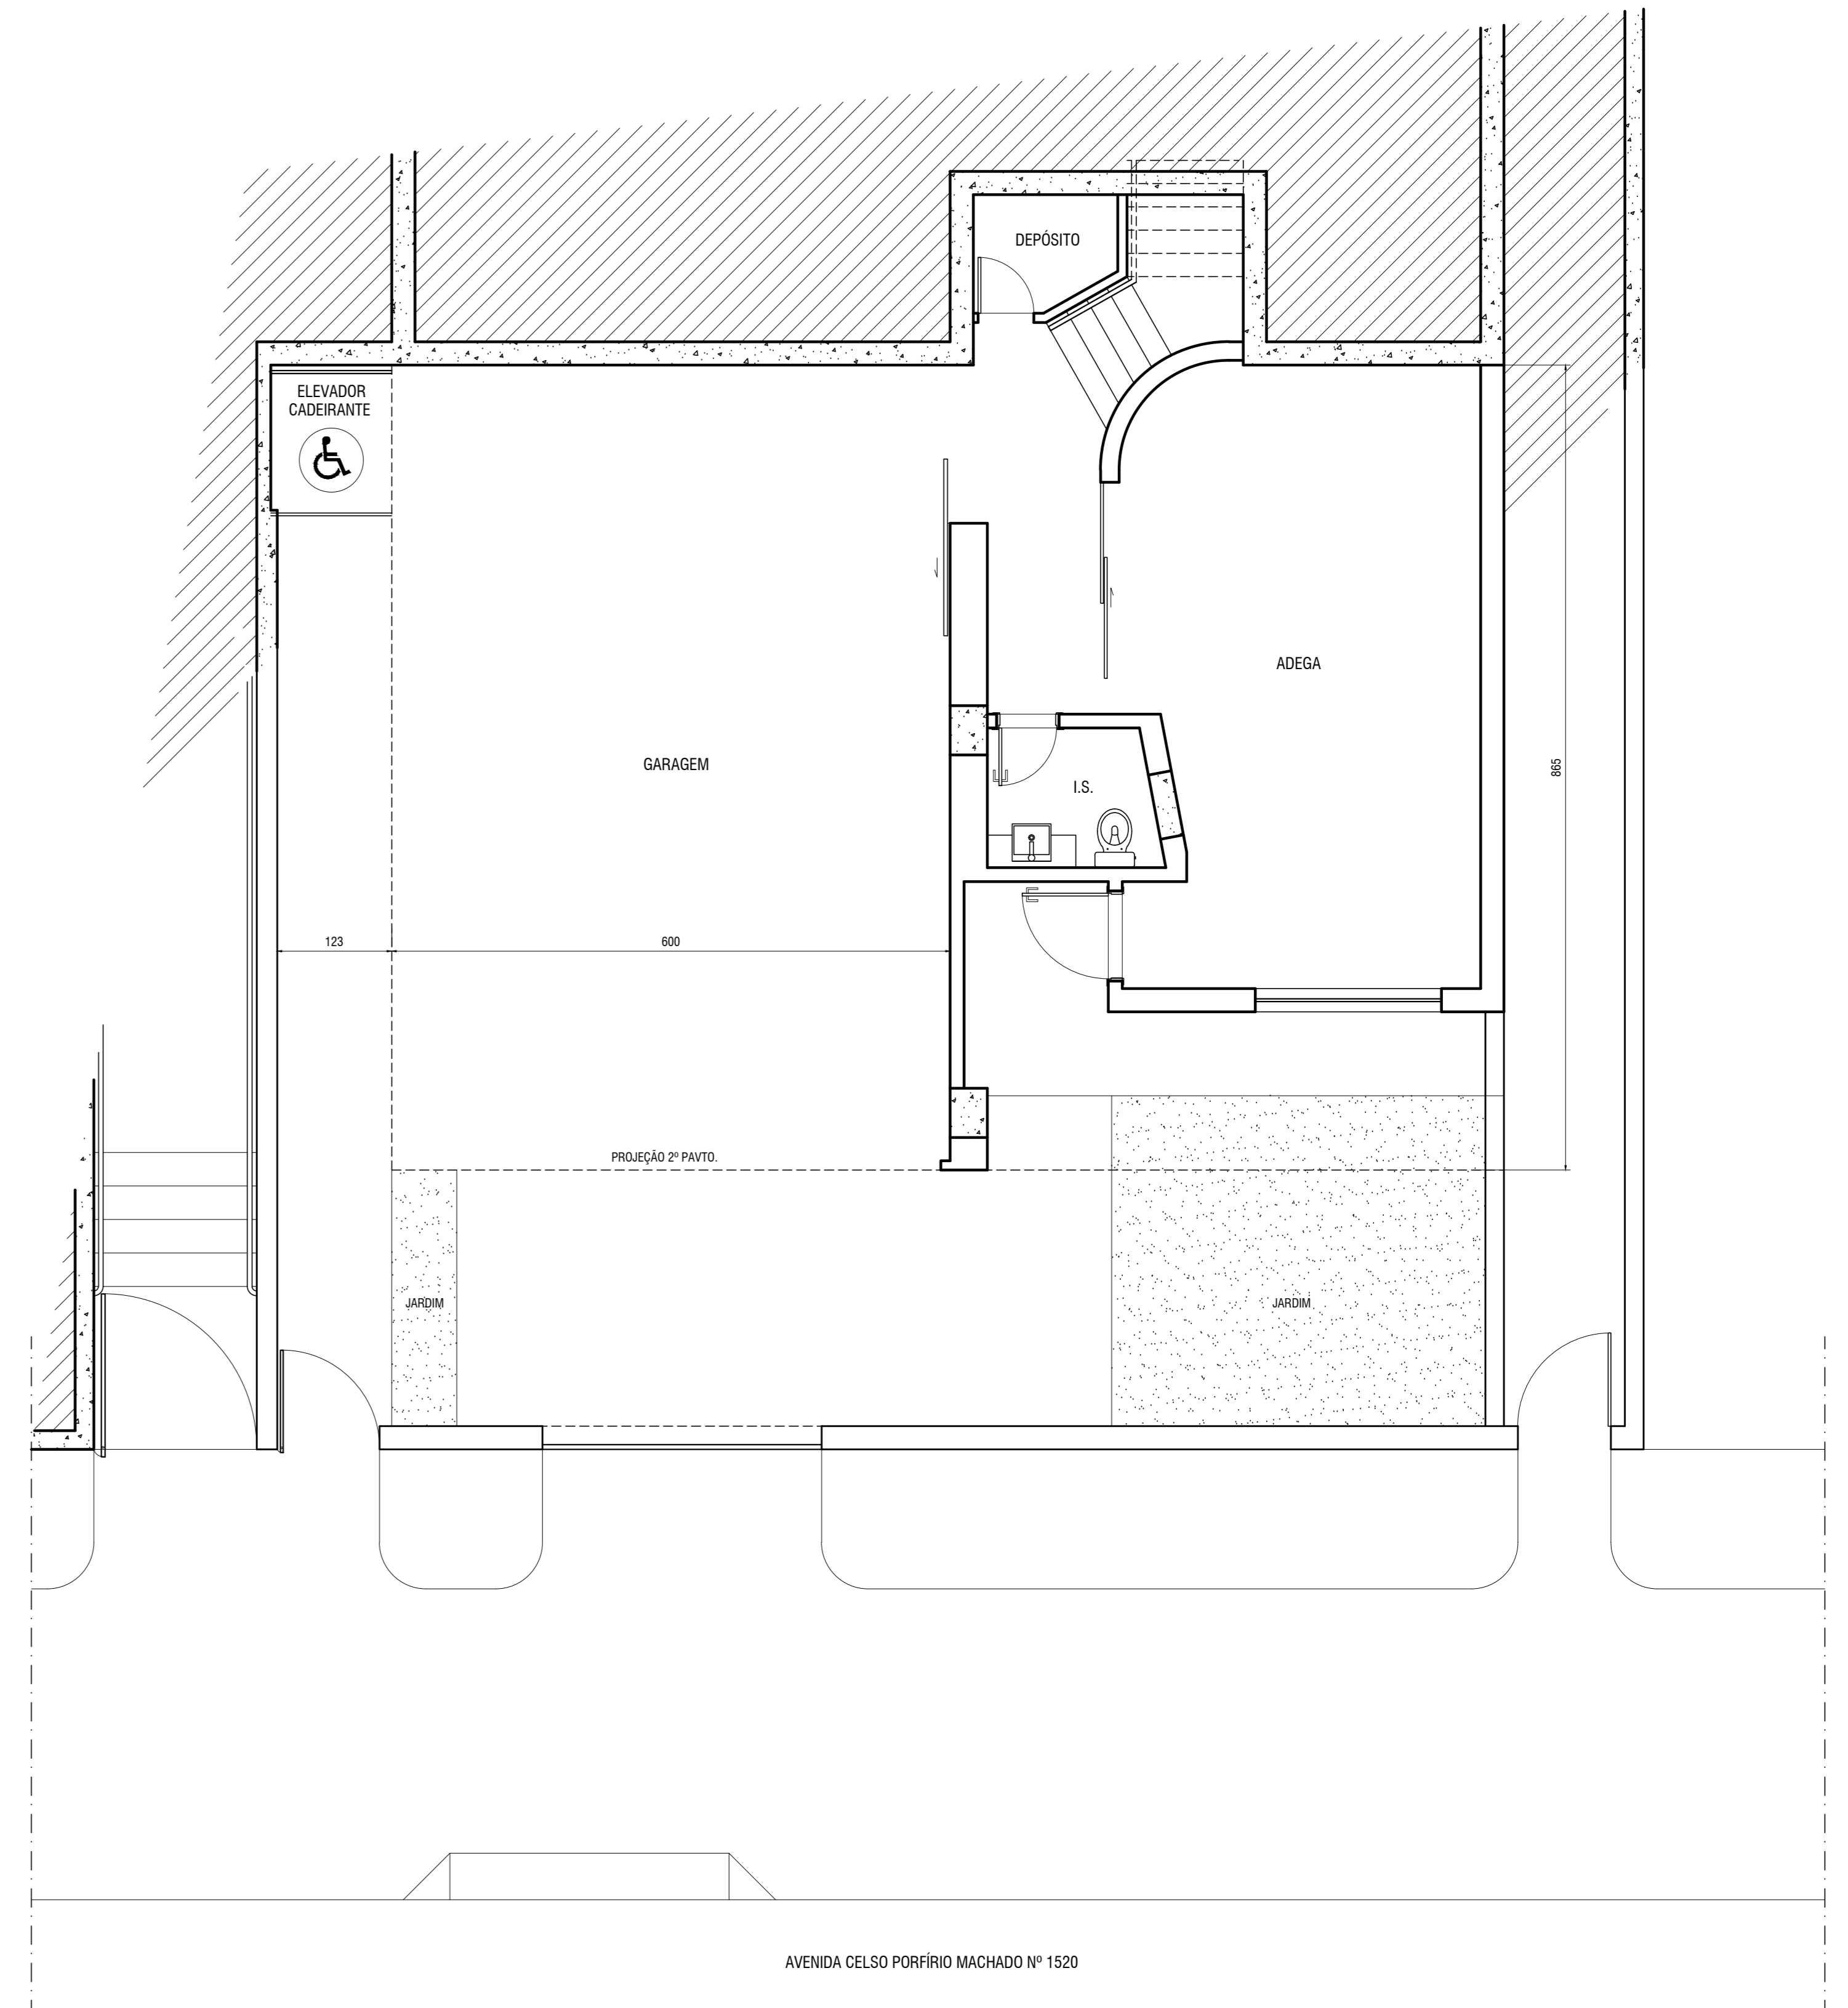

PLANTA PAVTO, INFERIOR  
ESCALA 1:50

AVENIDA CELSO PORFÍRIO MACHADO Nº 1520